




**SOMLYÓ**  
**LAKÓVÖLGY**  
Otthon a Pilisben.

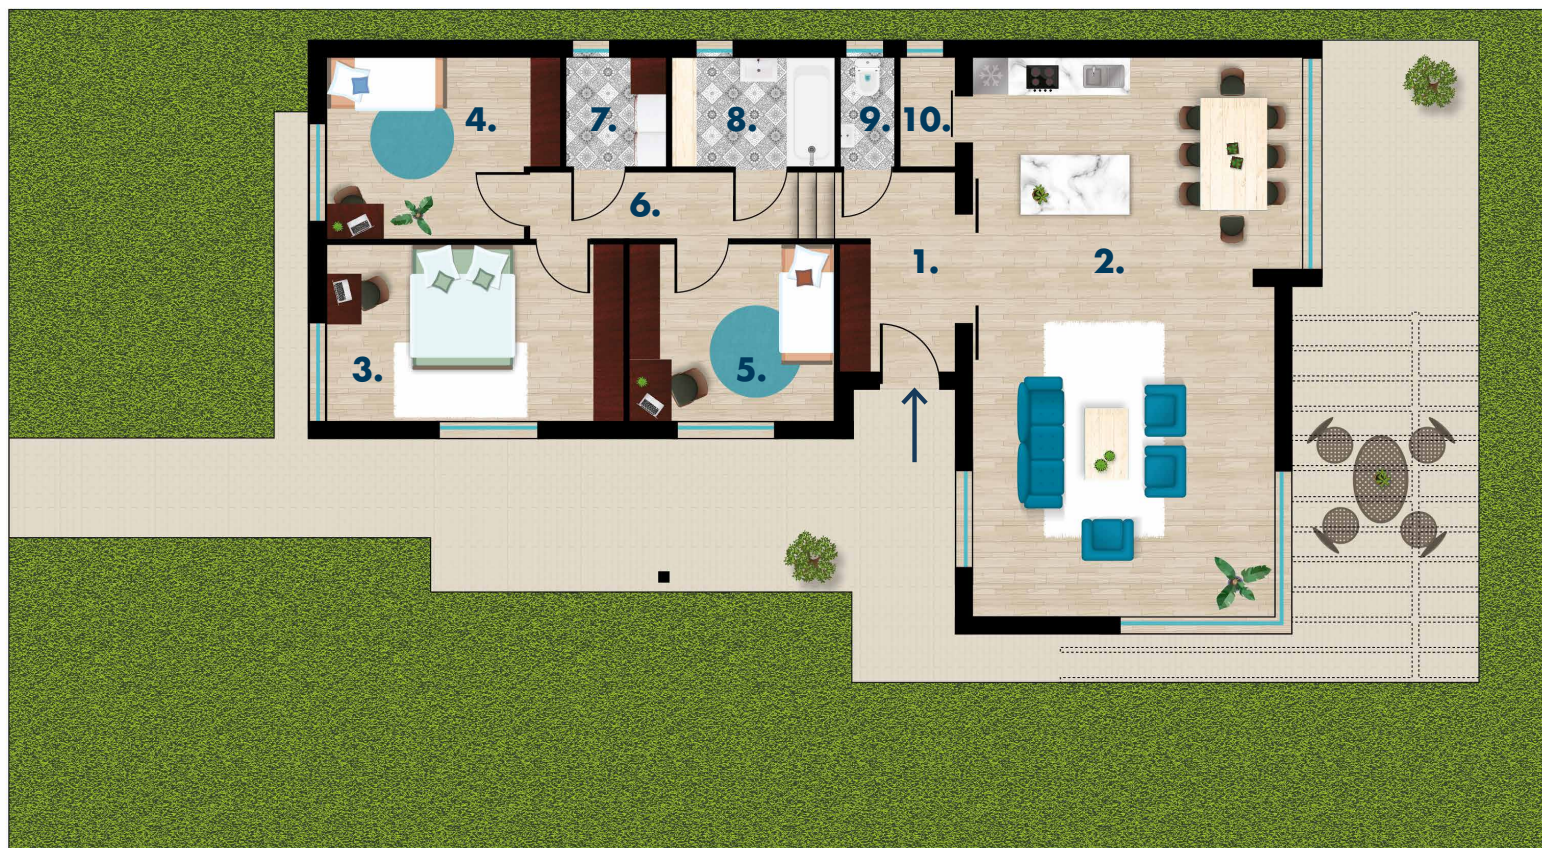

## CIKLÁMEN

1.	Előszoba	6,57	m <sup>2</sup>
2.	Nappali-étkező-konyha	48,84	m <sup>2</sup>
3.	Szoba	14,59	m <sup>2</sup>
4.	Félszoba	11,07	m <sup>2</sup>
5.	Félszoba	10,00	m <sup>2</sup>
6.	Közlekedő	5,56	m <sup>2</sup>
7.	Háztartási helyiség	2,99	m <sup>2</sup>
8.	Fürdőszoba	4,84	m <sup>2</sup>
9.	WC	1,80	m <sup>2</sup>
10.	Kamra	1,44	m <sup>2</sup>

Hasznos alapterület 107,70 m<sup>2</sup>

+ Terasz



Pilisjászfalu Somlyó-völgyben

Somlyó Lakóvölgy

Pilisjászfalu Somlyó-völgyben • Telefon: 06 30 633 8906

[www.somlyolakovolgy.hu](http://www.somlyolakovolgy.hu) • [info@somlyolakovolgy.hu](mailto:info@somlyolakovolgy.hu)